



Проектный
офис
Верещагиных

ВНЕСЕНИЕ ИЗМЕНЕНИЙ В ПРАВИЛА
ЗЕМЛЕПОЛЬЗОВАНИЯ И ЗАСТРОЙКИ
МУНИЦИПАЛЬНОГО ОБРАЗОВАНИЯ
«ЩЕРБИНИНСКОЕ СЕЛЬСКОЕ ПОСЕЛЕНИЕ»
КАЛИНИНСКОГО РАЙОНА ТВЕРСКОЙ ОБЛАСТИ

ГРАФИЧЕСКОЕ ОПИСАНИЕ ТЕРРИТОРИАЛЬНОЙ ЗОНЫ

ЖР1 – Зона рекреационно-жилой застройки

2020

ОПИСАНИЕ МЕСТОПОЛОЖЕНИЯ ГРАНИЦ
территориальной зоны – зона рекреационно-жилой застройки (ЖР1)
населенного пункта Старый Погост Щербининского сельского поселения
Калининского района Тверской области
(наименование объекта местоположение границ, которого описано
(далее - объект)

Сведения об объекте

N п/п	Характеристики объекта	Описание характеристик
1	2	3
1	Местоположение объекта	Тверская область, Калининский район, Щербининское сельское поселение, д. Бакшеево
2	Площадь объекта +/- величина погрешности определения площади (P +/- Дельта P)	70070 кв. м +/- 93 в. м
3	Иные характеристики объекта	-

**ОПИСАНИЕ МЕСТОПОЛОЖЕНИЯ ГРАНИЦ
территориальной зоны – зона рекреационно-жилой застройки (ЖР1)
населенного пункта Бакшеево Щербининского сельского поселения
Калининского района Тверской области
(наименование объекта местоположение границ, которого описано
(далее - объект)**

Сведения о местоположении границ объекта

1. Система координат СК кадастрового округа, зона 2

2. Сведения о характерных точках границ объекта


Обозначение характерных точек границ	Координаты, м		Метод определения координат и средняя квадратическая погрешность положения характерной точки (Mt), м	Описание обозначения точки
	X	Y		
1	2	3	4	5
1	275512.20	2283465.68	<i>Mt=0.10; метод - картометрический</i>	-
2	275490.03	2283567.74	<i>Mt=0.10; метод - картометрический</i>	-
3	275470.57	2283655.30	<i>Mt=0.10; метод - картометрический</i>	-
4	275381.30	2283636.63	<i>Mt=0.10; метод - картометрический</i>	-
5	275359.96	2283688.40	<i>Mt=0.10; метод - картометрический</i>	-
6	275344.05	2283705.85	<i>Mt=0.10; метод - картометрический</i>	-
7	275248.45	2283684.28	<i>Mt=0.10; метод - картометрический</i>	-
8	275244.92	2283698.39	<i>Mt=0.10; метод - картометрический</i>	-
9	275194.73	2283688.93	<i>Mt=0.10; метод - картометрический</i>	-
10	275212.24	2283554.61	<i>Mt=0.10; метод - картометрический</i>	-
11	275199.06	2283508.70	<i>Mt=0.10; метод - картометрический</i>	-
12	275246.23	2283404.80	<i>Mt=0.10; метод - картометрический</i>	-
13	275313.75	2283424.72	<i>Mt=0.10; метод - картометрический</i>	-
14	275317.29	2283410.60	<i>Mt=0.10; метод - картометрический</i>	-
15	275411.48	2283433.61	<i>Mt=0.10; метод - картометрический</i>	-
16	275451.39	2283445.35	<i>Mt=0.10; метод - картометрический</i>	-
17	275469.76	2283450.76	<i>Mt=0.10; метод - картометрический</i>	-
18	275488.11	2283457.21	<i>Mt=0.10; метод - картометрический</i>	-
1	275512.20	2283465.68	<i>Mt=0.10; метод - картометрический</i>	-

ОПИСАНИЕ МЕСТОПОЛОЖЕНИЯ ГРАНИЦ
территориальной зоны -зона рекреационно-жилой застройки
населённого пункта Бакшеево Щербининского сельского поселения Калининского района Тверской области

План границ объекта

Используемые условные обозначения:

- 1 Характерная точка границы, сведения о которой позволяют однозначно определить ее на местности
-
- Вновь образованная граница, сведения о которой достаточны для определения её местоположения

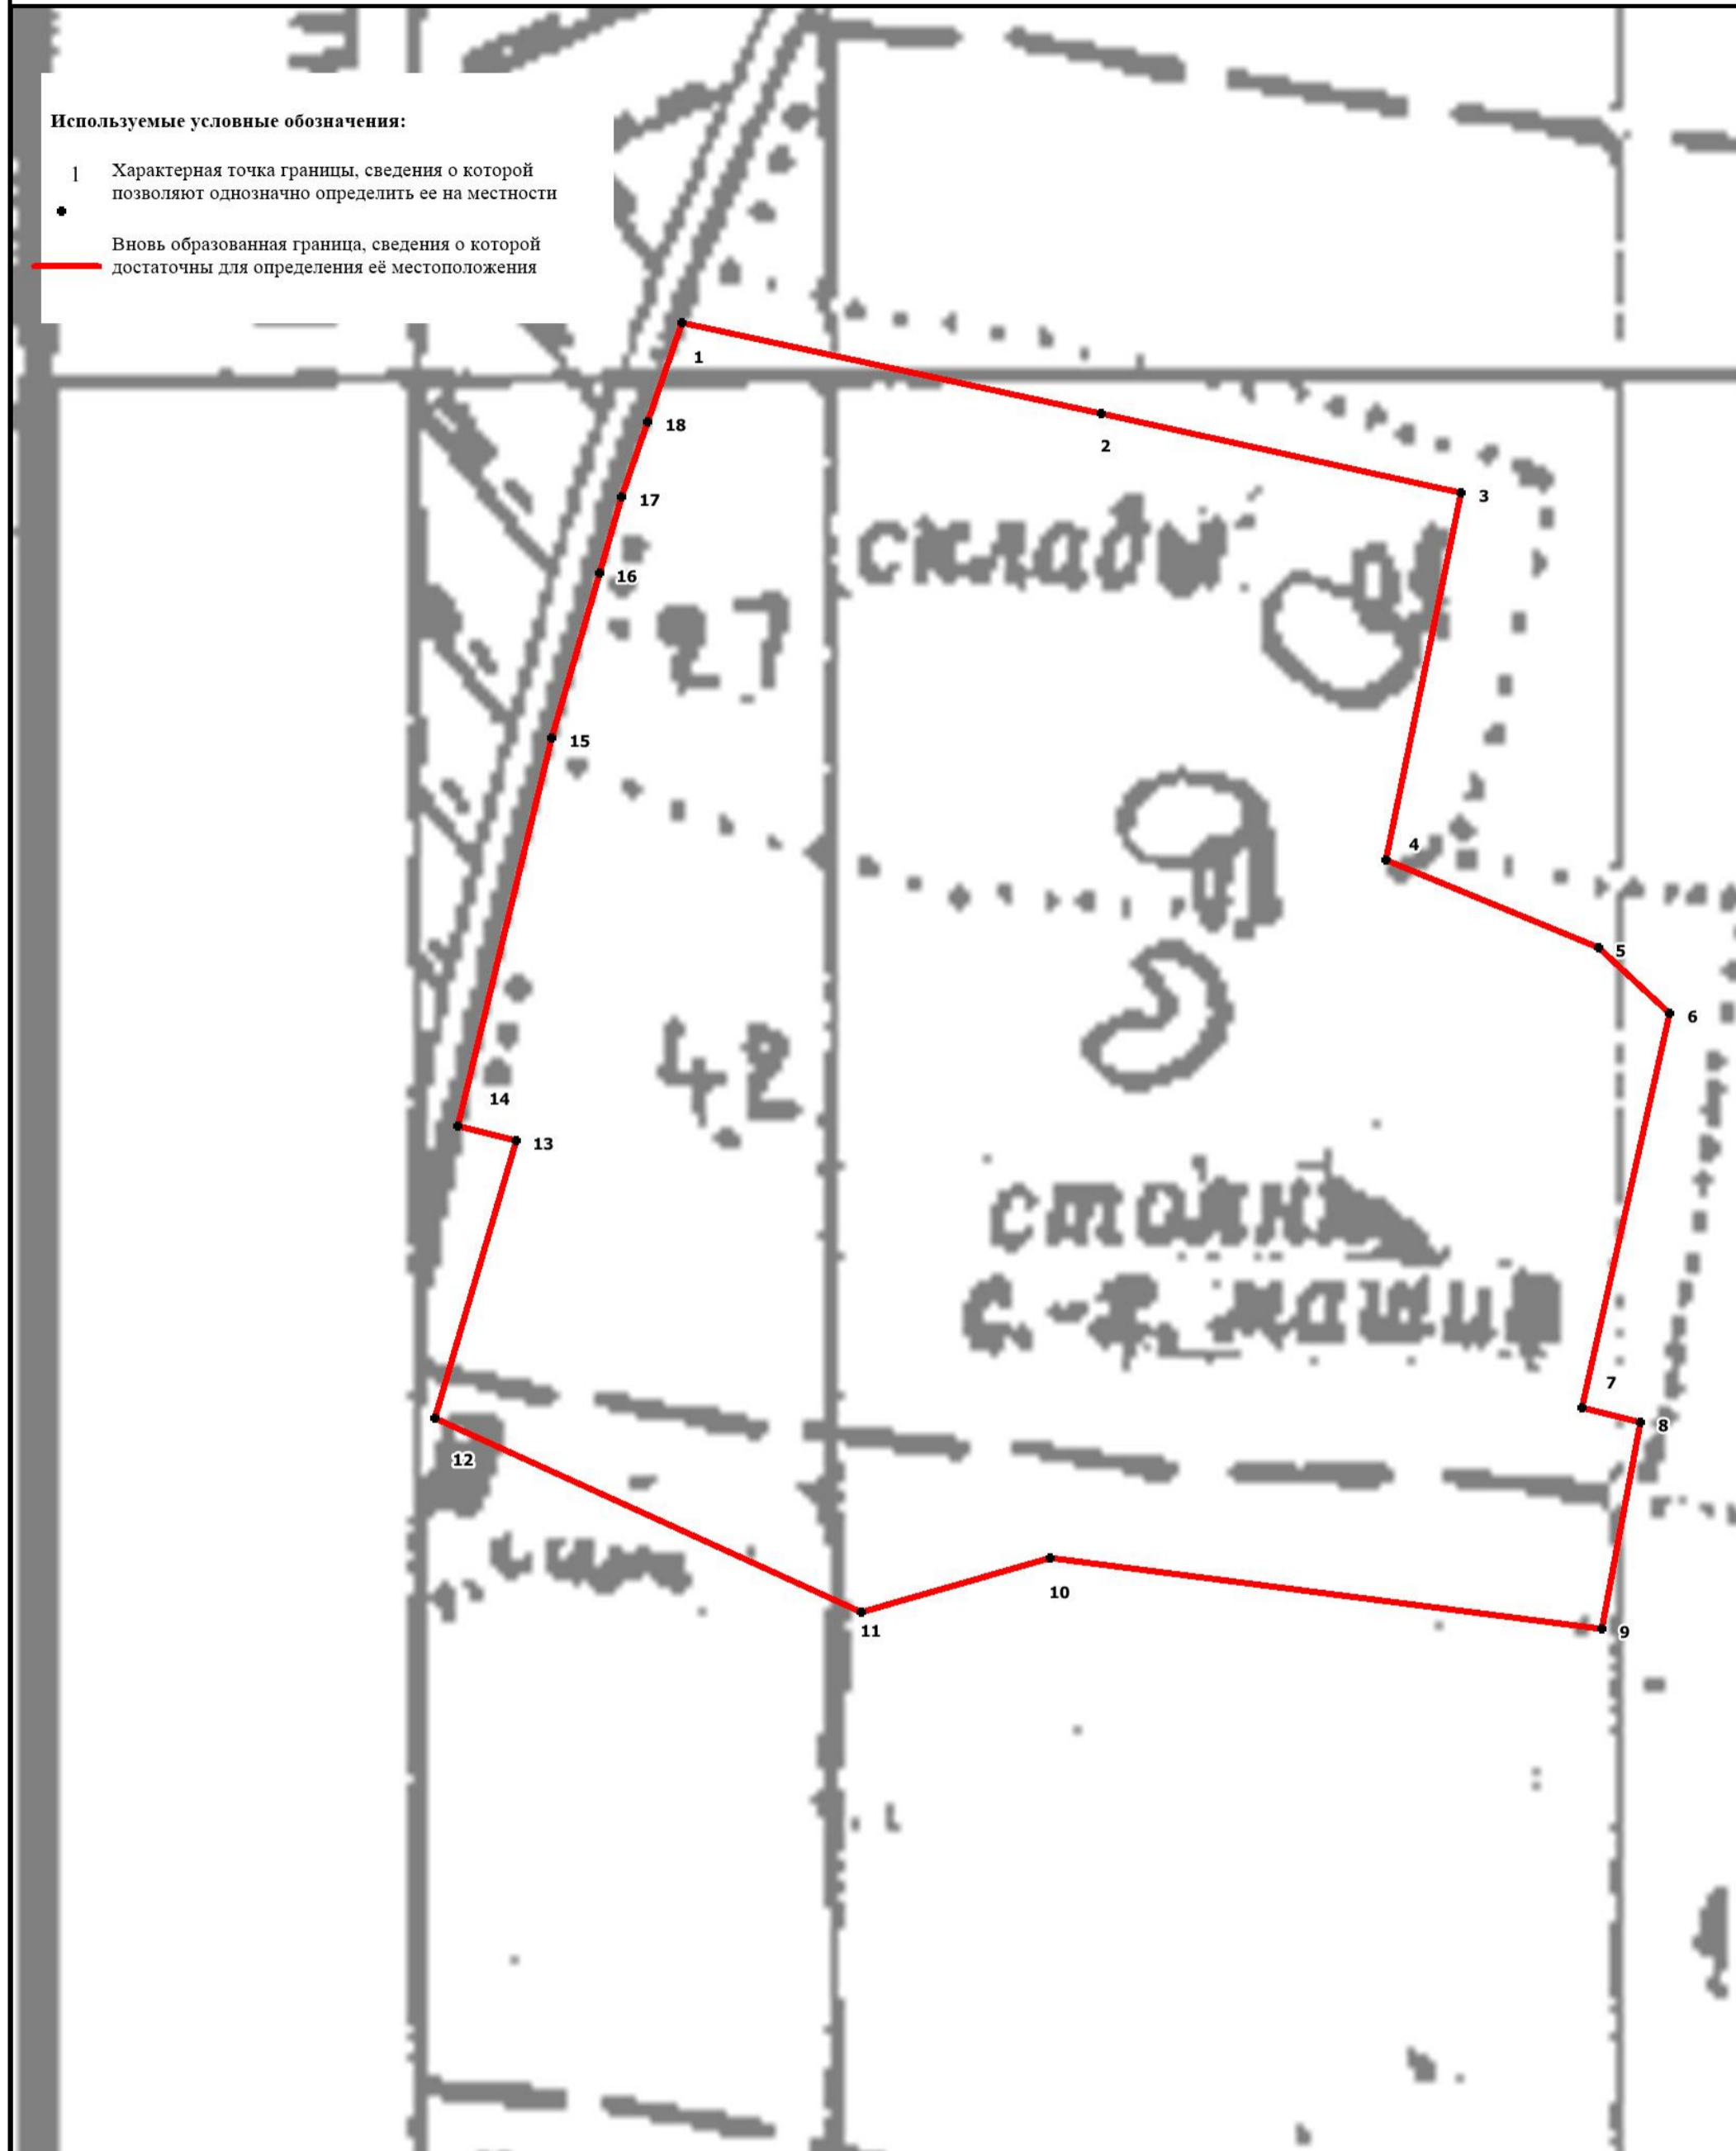

Подпись _____ Струкова Е.Н.

Масштаб 1:5000

Дата "___" _____ 2020г.

Место для оттиска печати (при наличии) лица, составившего описание местоположения границ объекта

