Внесение изменений в Генеральный план муниципального образования Щербининского сельского поселения Калининского района Тверской области

Карта зон с особыми условиями использования территории

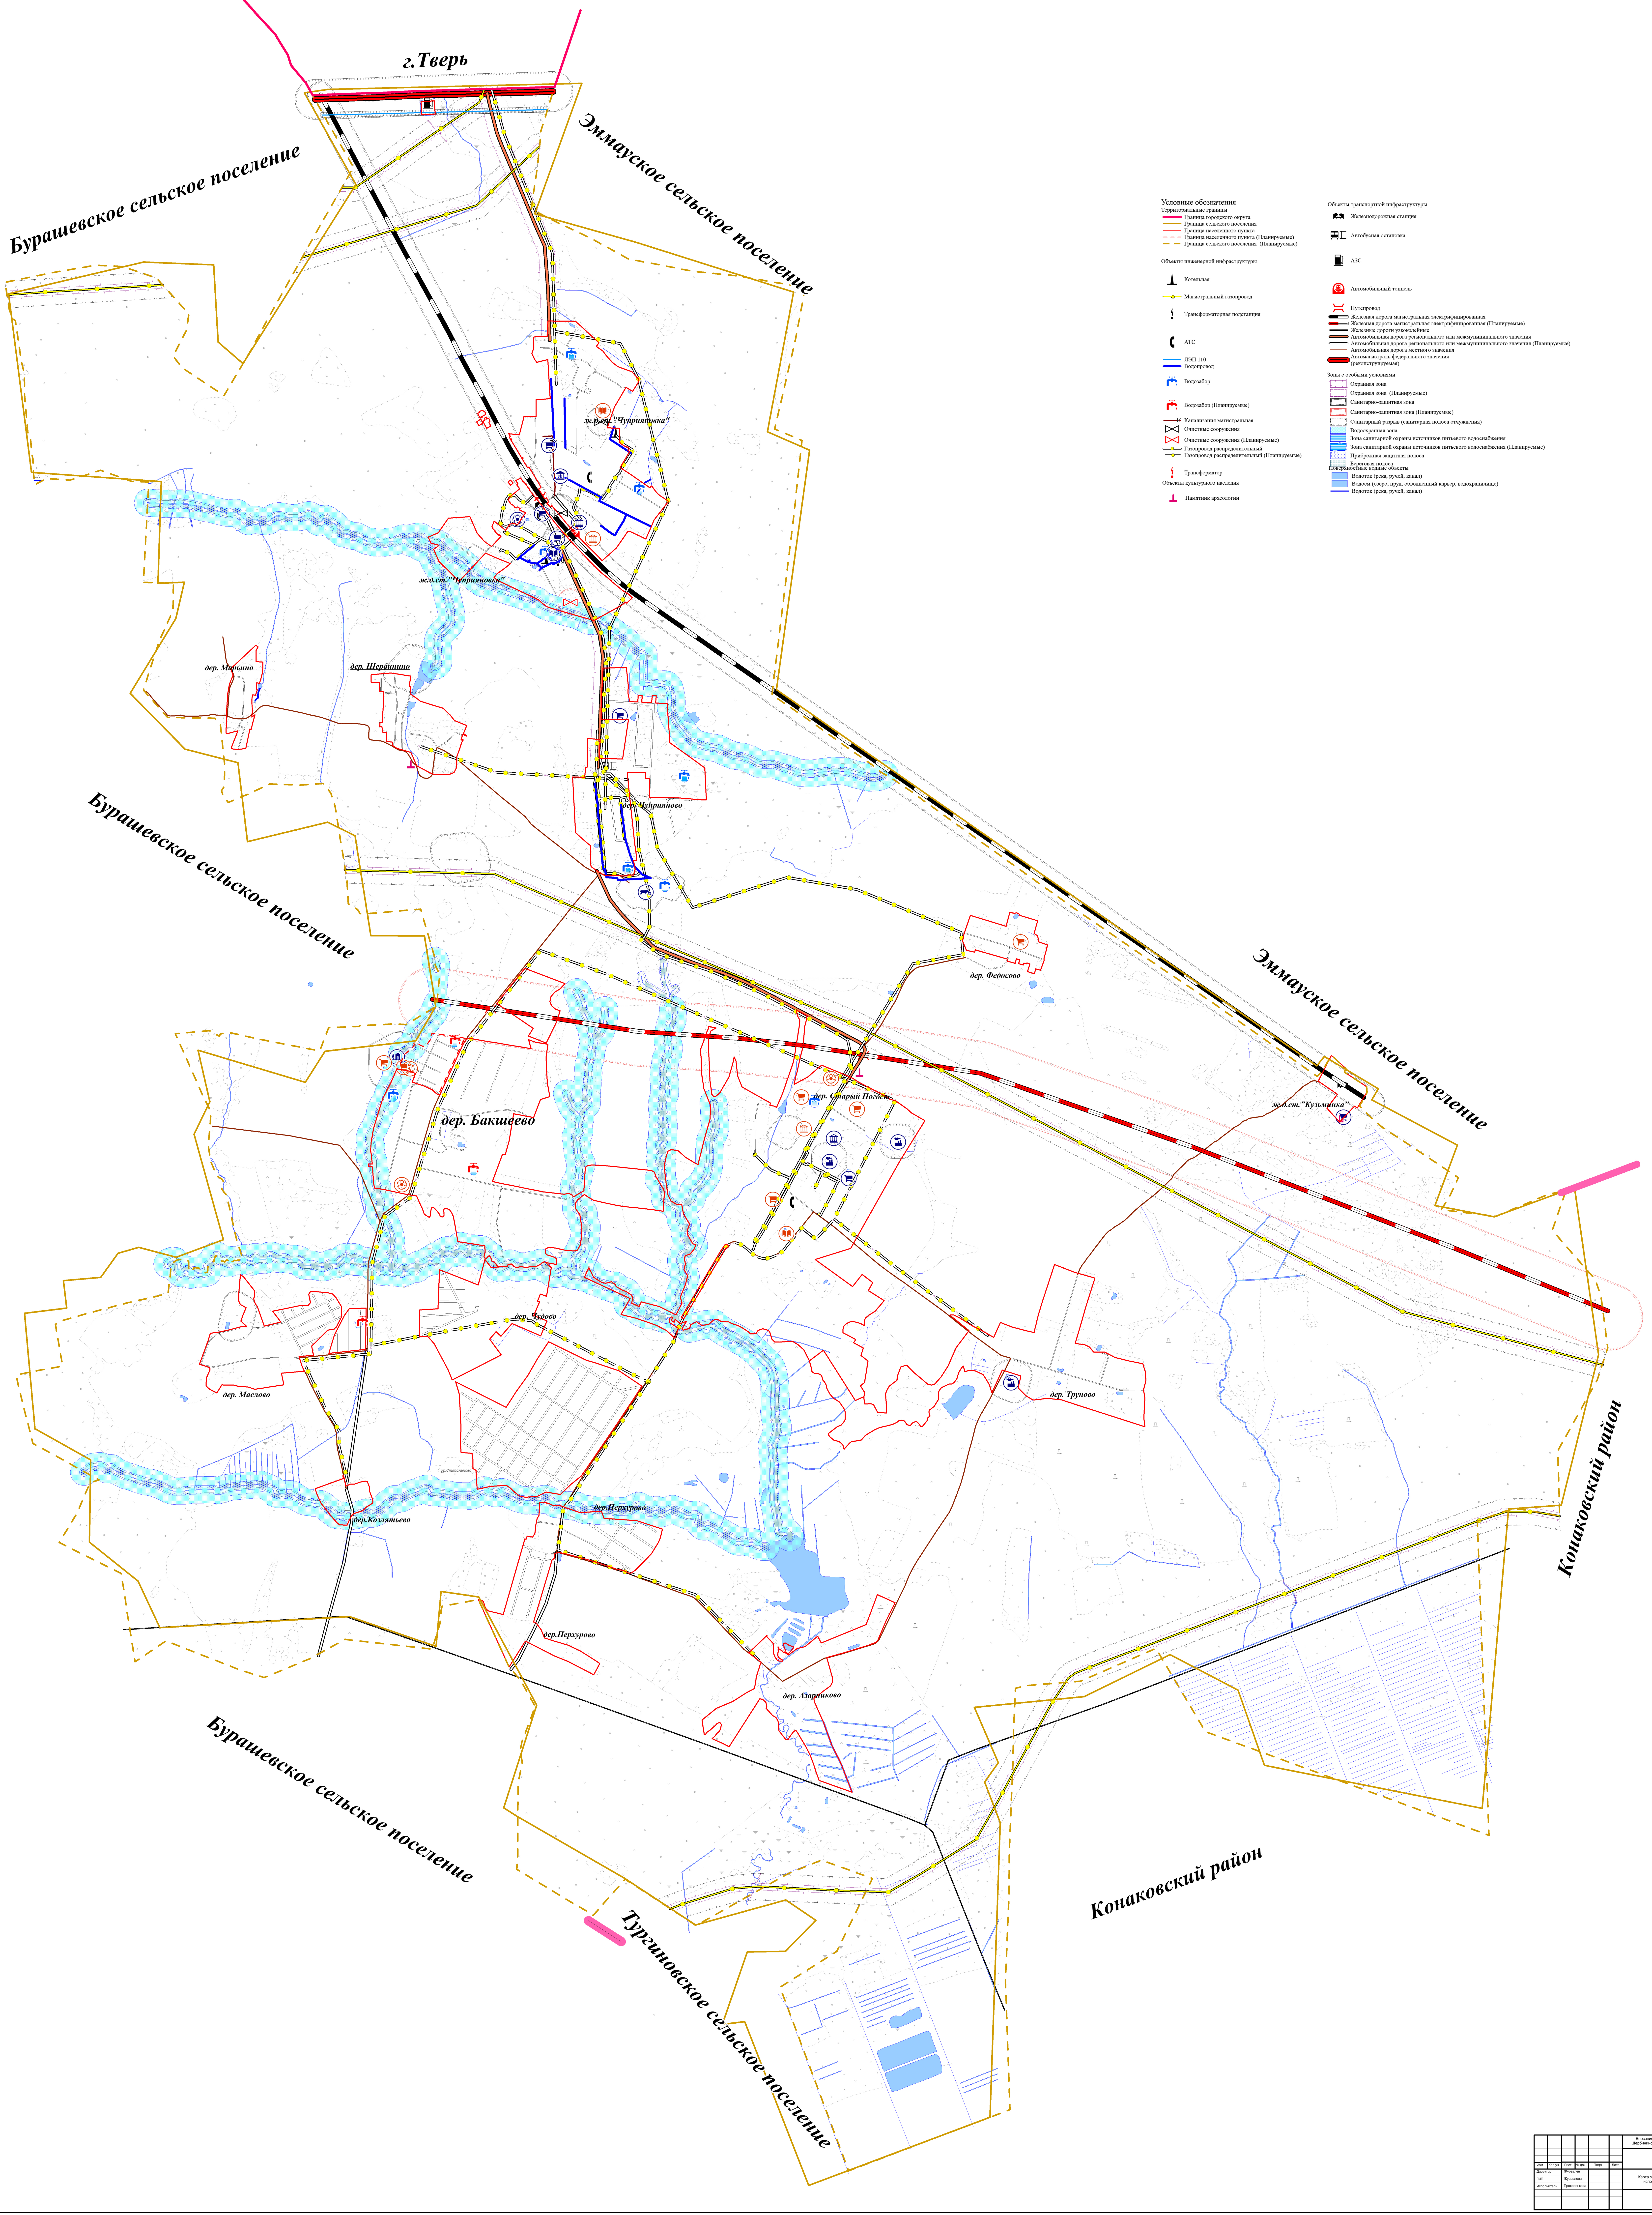
г.Тверь
Бурашевское сельское поселение
Эммауское сельское поселение
ж.д.ст. "Чуприяновка"
ж.д.ст. "Чуприяновка"
дер. Марьино
дер. Щербинино
дер. Чуприяново
дер. Федосово
Бурашевское сельское поселение
Эммауское сельское поселение
дер. Бакшеево
дер. Старый Погост
ж.д.ст."Кузьминка"
дер. Чудово
дер. Маслово
дер. Труново
ур.Степаньково
дер.Перхурово
дер.Козлятьево
дер.Перхурово
дер. Азарниково
Конаковский район
Бурашевское сельское поселение
Конаковский район
Тургиновское сельское поселение

Условные обозначения

Территориальные границы
- Граница городского округа
- Граница сельского поселения
- Граница населенного пункта
- Граница населенного пункта (Планируемые)
- Граница сельского поселения (Планируемые)

Объекты инженерной инфраструктуры
- Котельная
- Магистральный газопровод
- Трансформаторная подстанция
- АТС
- ЛЭП 110
- Водопровод
- Водозабор
- Водозабор (Планируемые)
- Канализация магистральная
- Очистные сооружения
- Очистные сооружения (Планируемые)
- Газопровод распределительный
- Газопровод распределительный (Планируемые)
- Трансформатор

Объекты культурного наследия
- Памятник археологии

Объекты транспортной инфраструктуры
- Железнодорожная станция
- Автобусная остановка
- АЗС
- Автомобильный тоннель
- Путепровод
- Железная дорога магистральная электрифицированная
- Железная дорога магистральная электрифицированная (Планируемые)
- Железные дороги узкоколейные
- Автомобильная дорога регионального или межмуниципального значения
- Автомобильная дорога регионального или межмуниципального значения (Планируемые)
- Автомобильная дорога местного значения
- Автомагистраль федерального значения (реконструируемая)

Зоны с особыми условиями
- Охранная зона
- Охранная зона (Планируемые)
- Санитарно-защитная зона
- Санитарно-защитная зона (Планируемые)
- Санитарный разрыв (санитарная полоса отчуждения)
- Водоохранная зона
- Зона санитарной охраны источников питьевого водоснабжения
- Зона санитарной охраны источников питьевого водоснабжения (Планируемые)
- Прибрежная защитная полоса
- Береговая полоса

Поверхностные водные объекты
- Водоток (река, ручей, канал)
- Водоем (озеро, пруд, обводненный карьер, водохранилище)
- Водоток (река, ручей, канал)

Изм.	Кол.уч	Лист	№.док.	Подп.	Дата	Внесение изменений в генеральный план муниципального образования Щербининского сельского поселения Калининского района Тверской области
Директор		Журавлев				Карта зон с особыми условиями использования территории
ГИП		Журавлева				Стадия: ГП; Лист: 2; Листов: 5
Исполнитель		Прохоренкова				Масштаб 1 : 10 000
						ООО "Тверское Кадастровое Бюро"